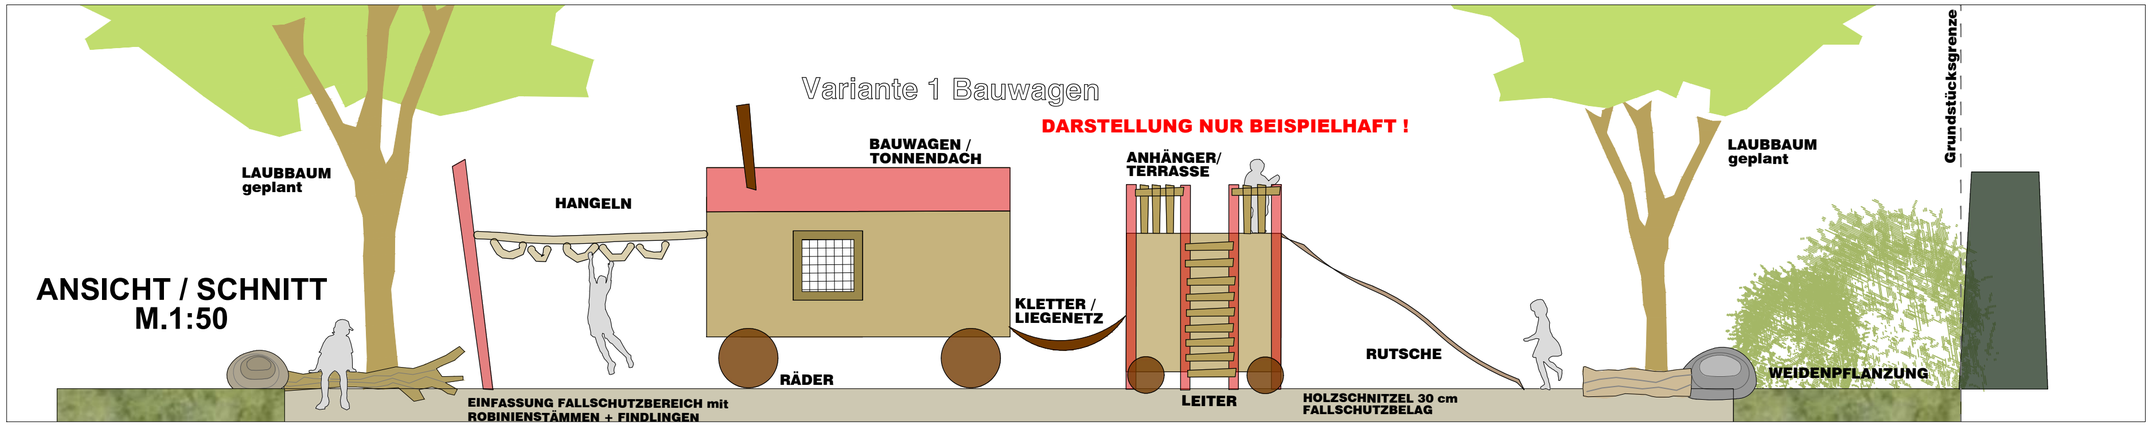

FOTOS SPIELGERÄTE NUR BEISPIELHAFT !

STADT MAINZ

NEUBAU SPIELPLATZ
Nino - Erné - Straße
Lerchenberg

ENTWURF
Variante 1 Bauwagen

LAGEPLAN M. 1:100

Je nach Spielgerätehersteller müssen die Abmessungen der Fallschutzbereiche + der Sicherheitsbereiche entsprechend angepasst werden

M. 1:100, 50	
ENTWURF	
PL.NR.: 05.345	
DATUM: 23.06.2021	

SCHOLTISSEK
LANDSCHAFTS ARCHITEKTEN

Domherrngäßchen 1 | 65343 Eltville | 0049 (0) 6123 1670 | info@scholtissek-la.de