
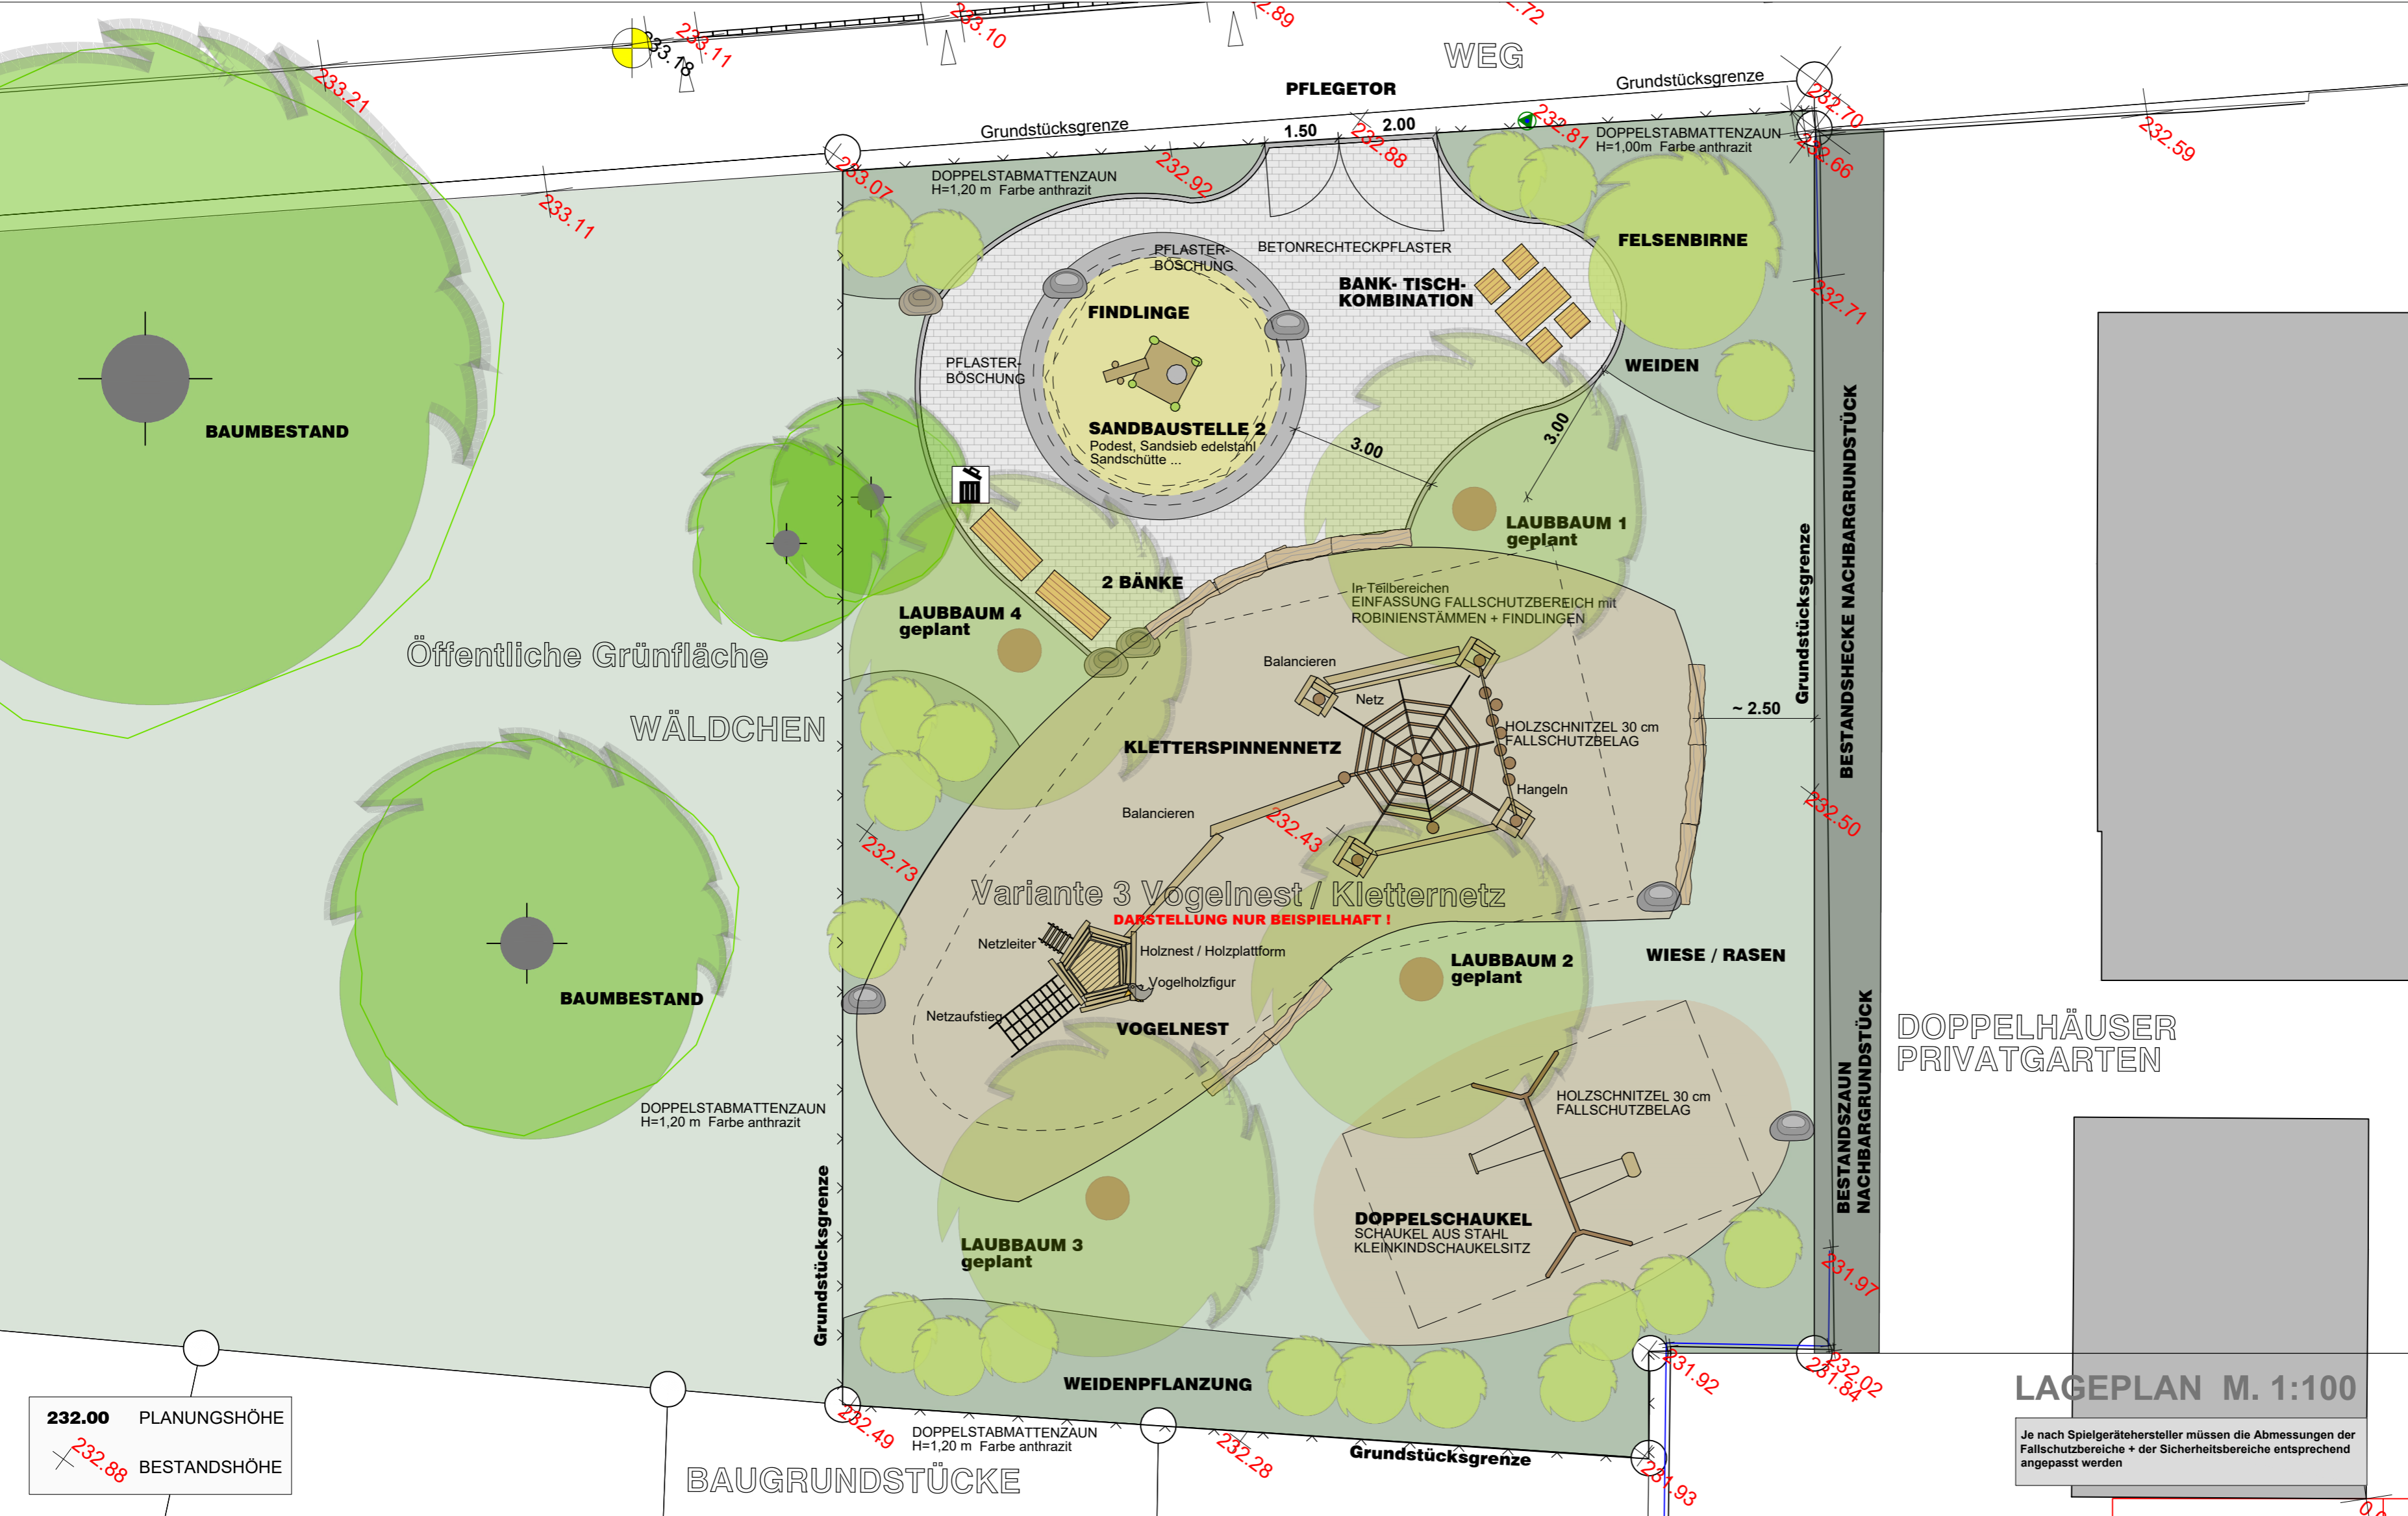


**ANSICHT / SCHNITT
M.1:50**

DARSTELLUNG NUR BEISPIELHAFT !

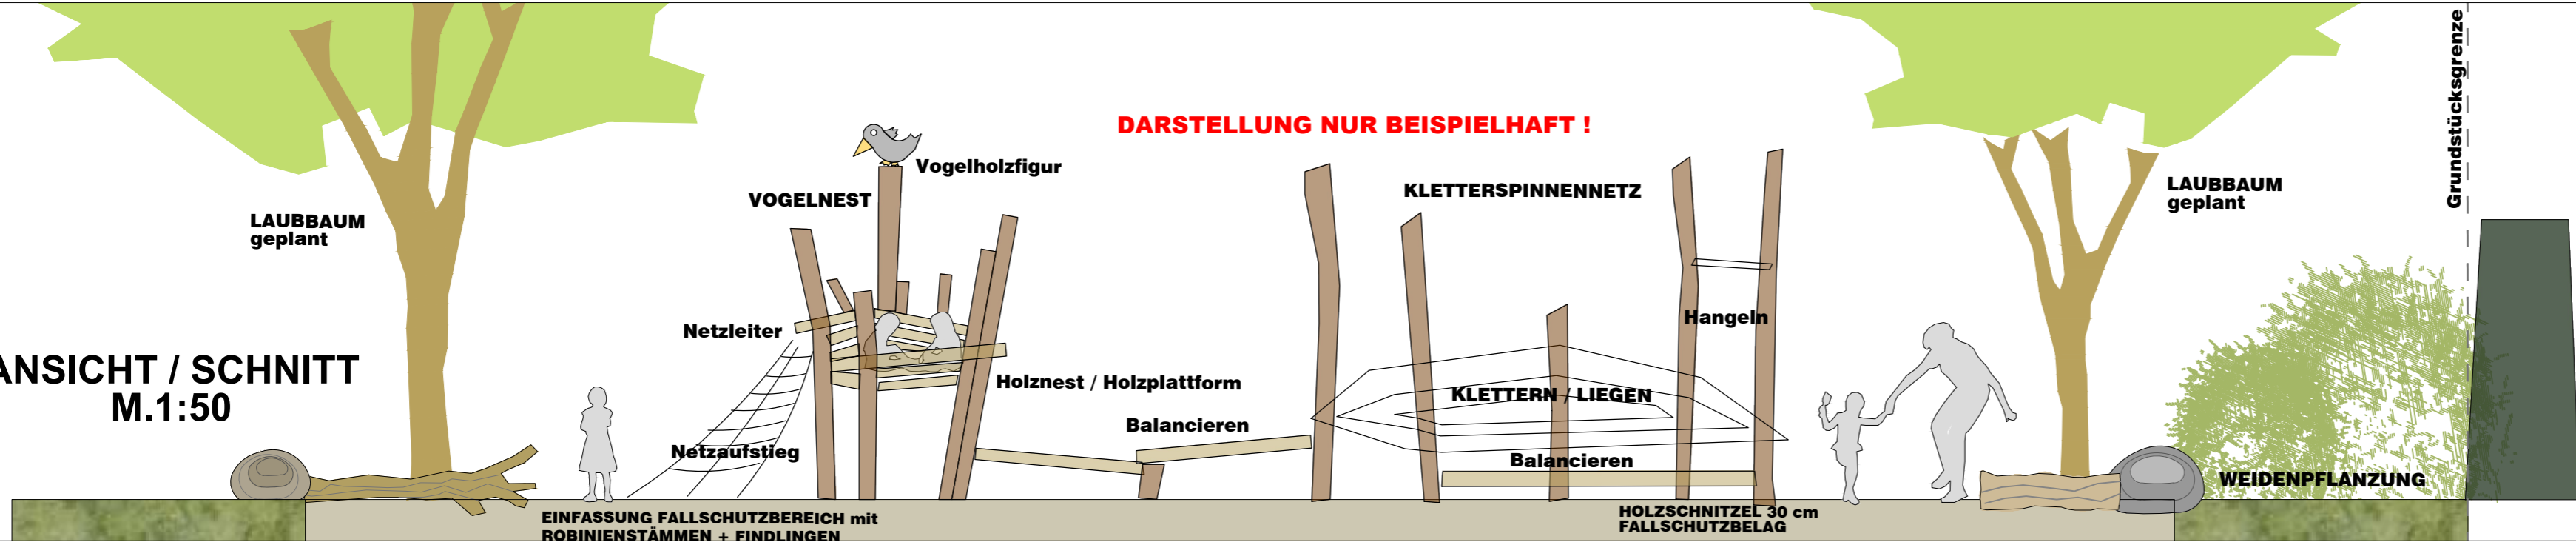

FOTOS SPIELGERÄTE NUR BEISPIELHAFT !

**STADT MAINZ
NEUBAU SPIELPLATZ
Nino - Erné - Straße
Lerchenberg**

ENTWURF
Variante 3 Vogelnest / Kletterspinnennetz

M. 1:100, 50	
ENTWURF	
PL.NR.: 05.345	
DATUM: 23.06.2021	

Domherrngäßchen 1 | 65343 Ettville | 0049 (0) 6123 1670 | info@scholtissek-la.de