


FOTOS SPIELGERÄTE NUR BEISPIELHAFT!

## STADT MAINZ

### NEUBAU SPIELPLATZ Nino - Erné - Straße Lerchenberg

ENTWURF  
Variante 2 Mähdrescher / Heuwagen

M. 1:100, 50  
ENTWURF  
PL.NR.: 05.345  
DATUM: 23.06.2021  
Domherrngäßchen 1 | 65343 Ettville | 0049 (0) 6123 1670 | info@scholtissek-la.de

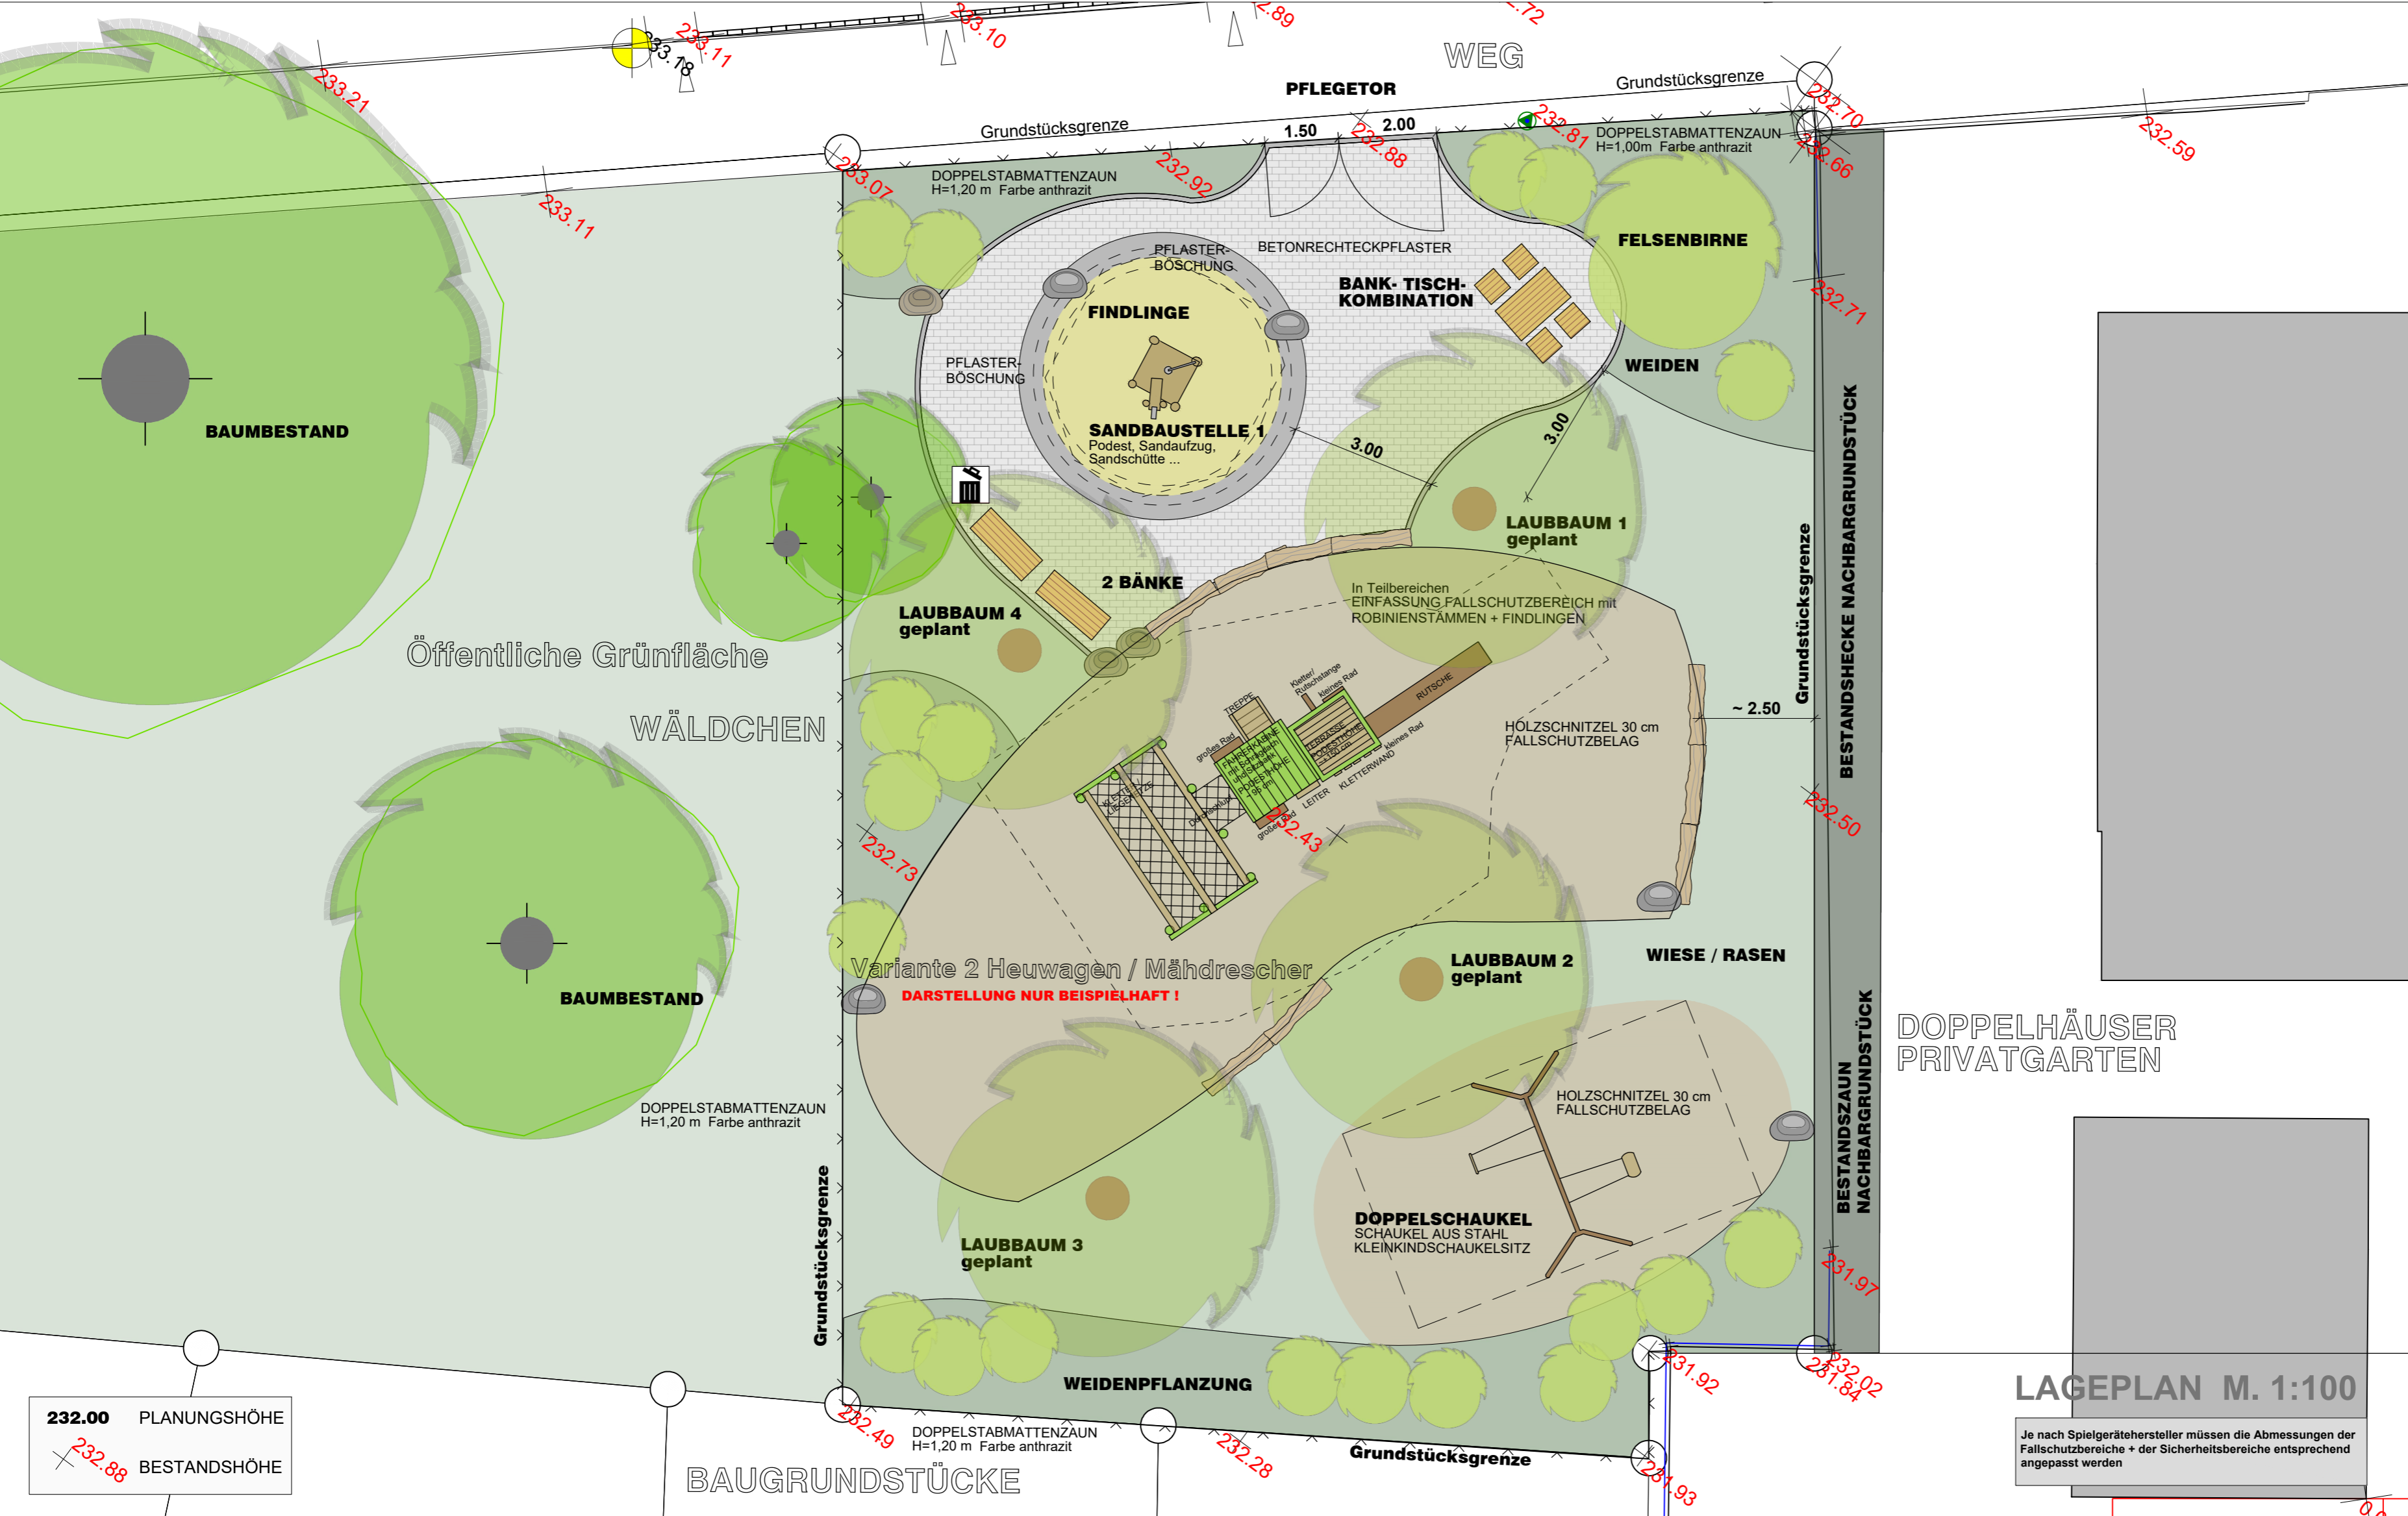

232.00 PLANUNGSHÖHE  
232.88 BESTANDSHÖHE